




InfraGO

Knoten Frankfurt-Stadion

2. Baustufe - Umbau Forsthausstrecke (UFOR)

Information Arbeiten Bereich Golfstraße / Am Poloplatz



Übersicht Baubereich Knoten Stadion 2. Baustufe

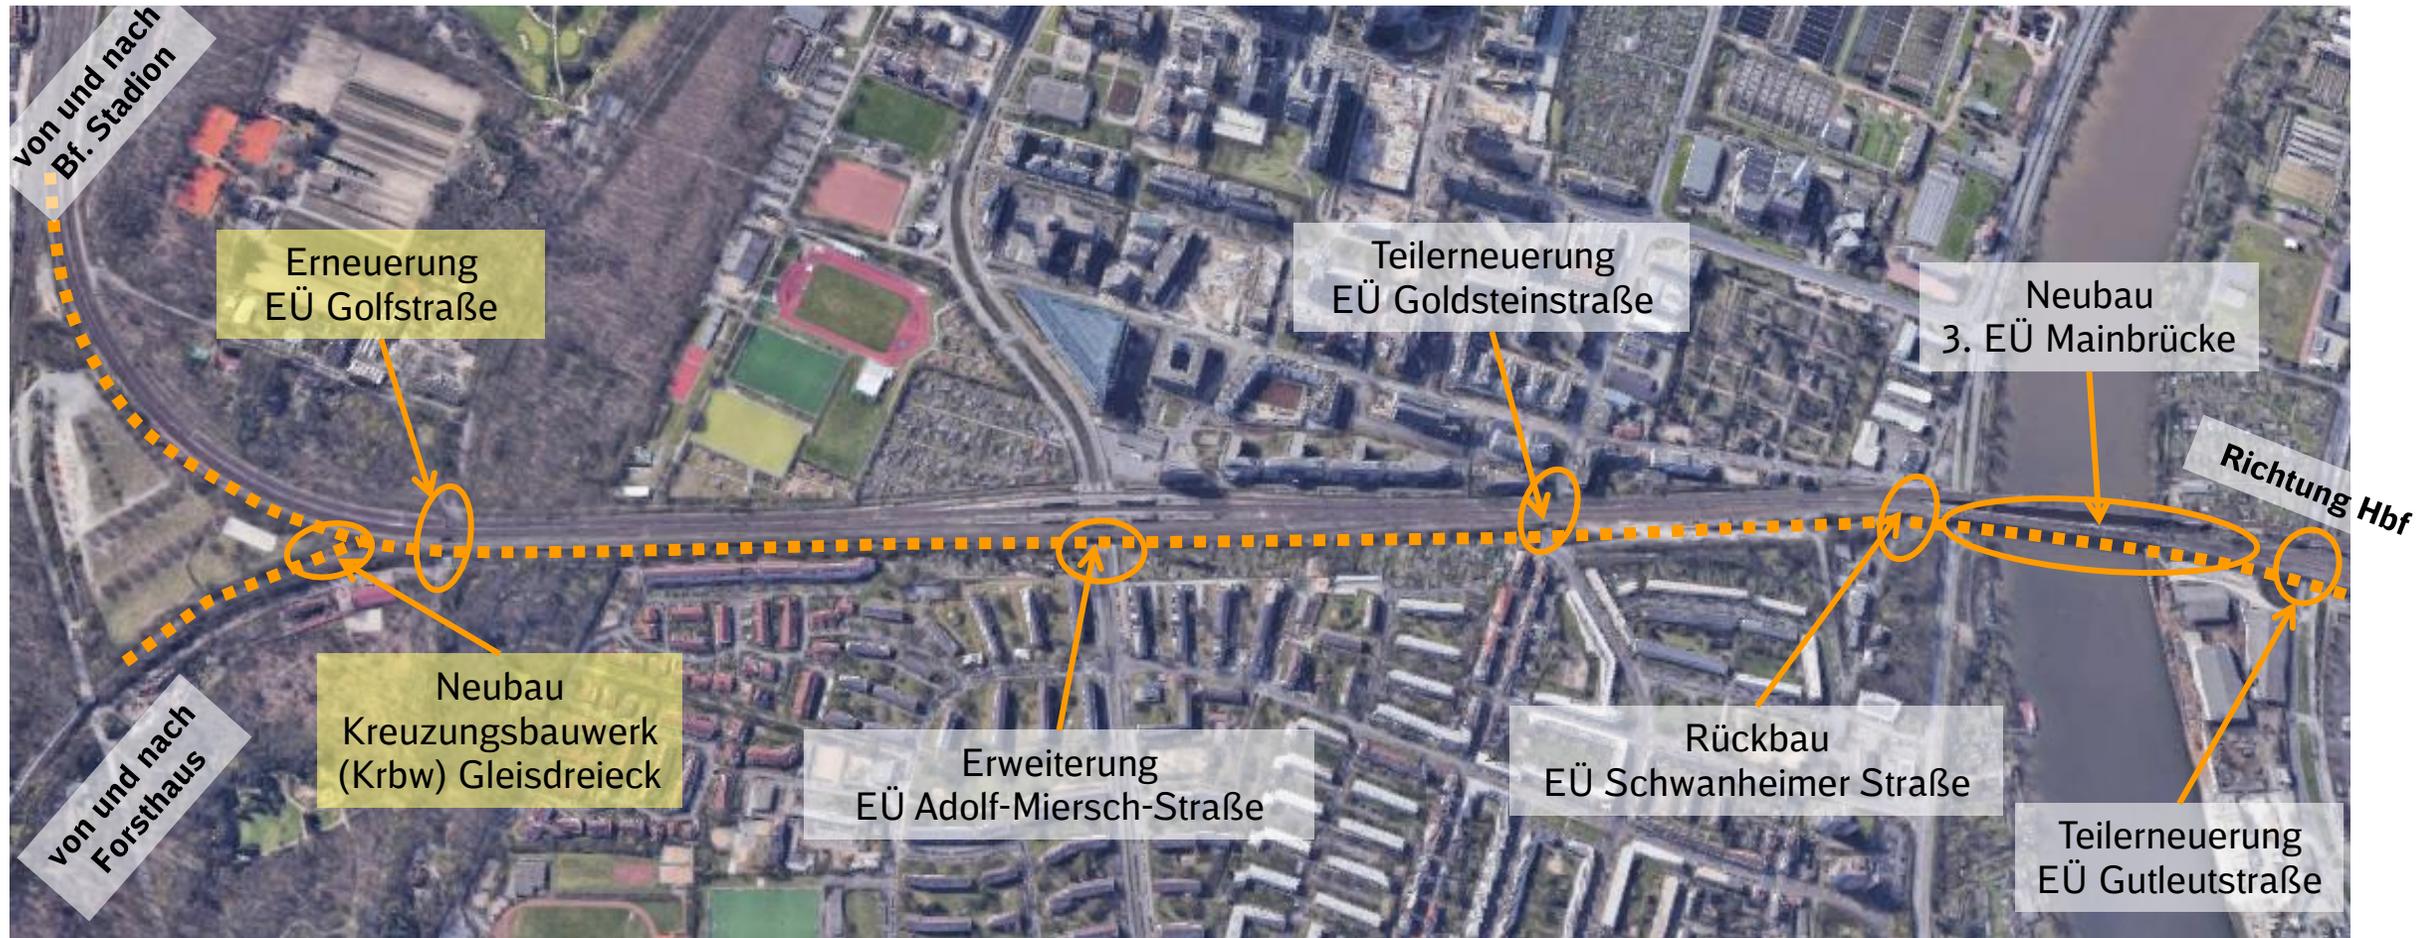

„EÜ“ ... Eisenbahnüberführung

Quelle: GoogleMaps

Baubereiche „Ausblick 2024 - 2030“

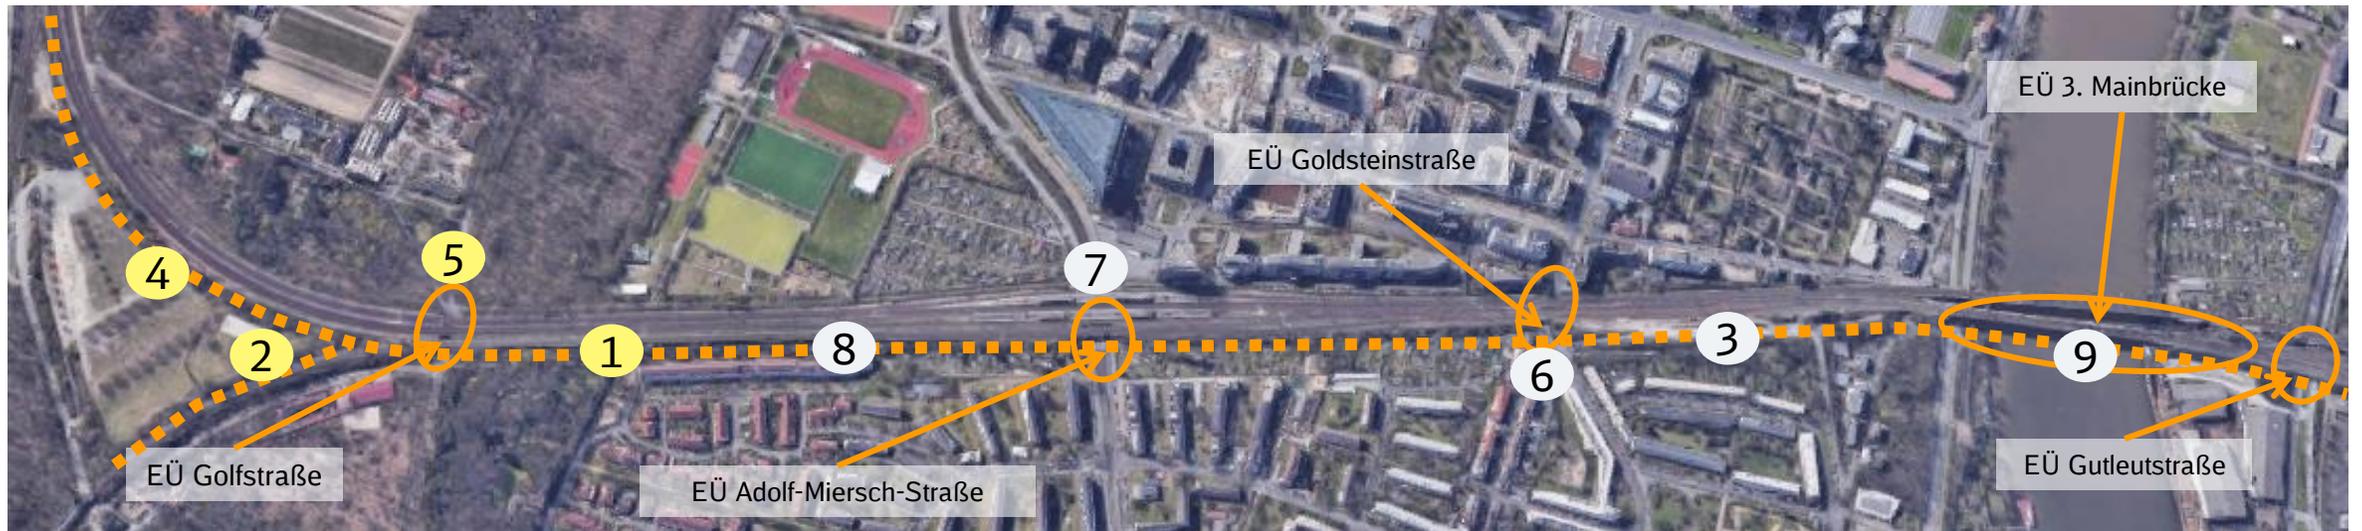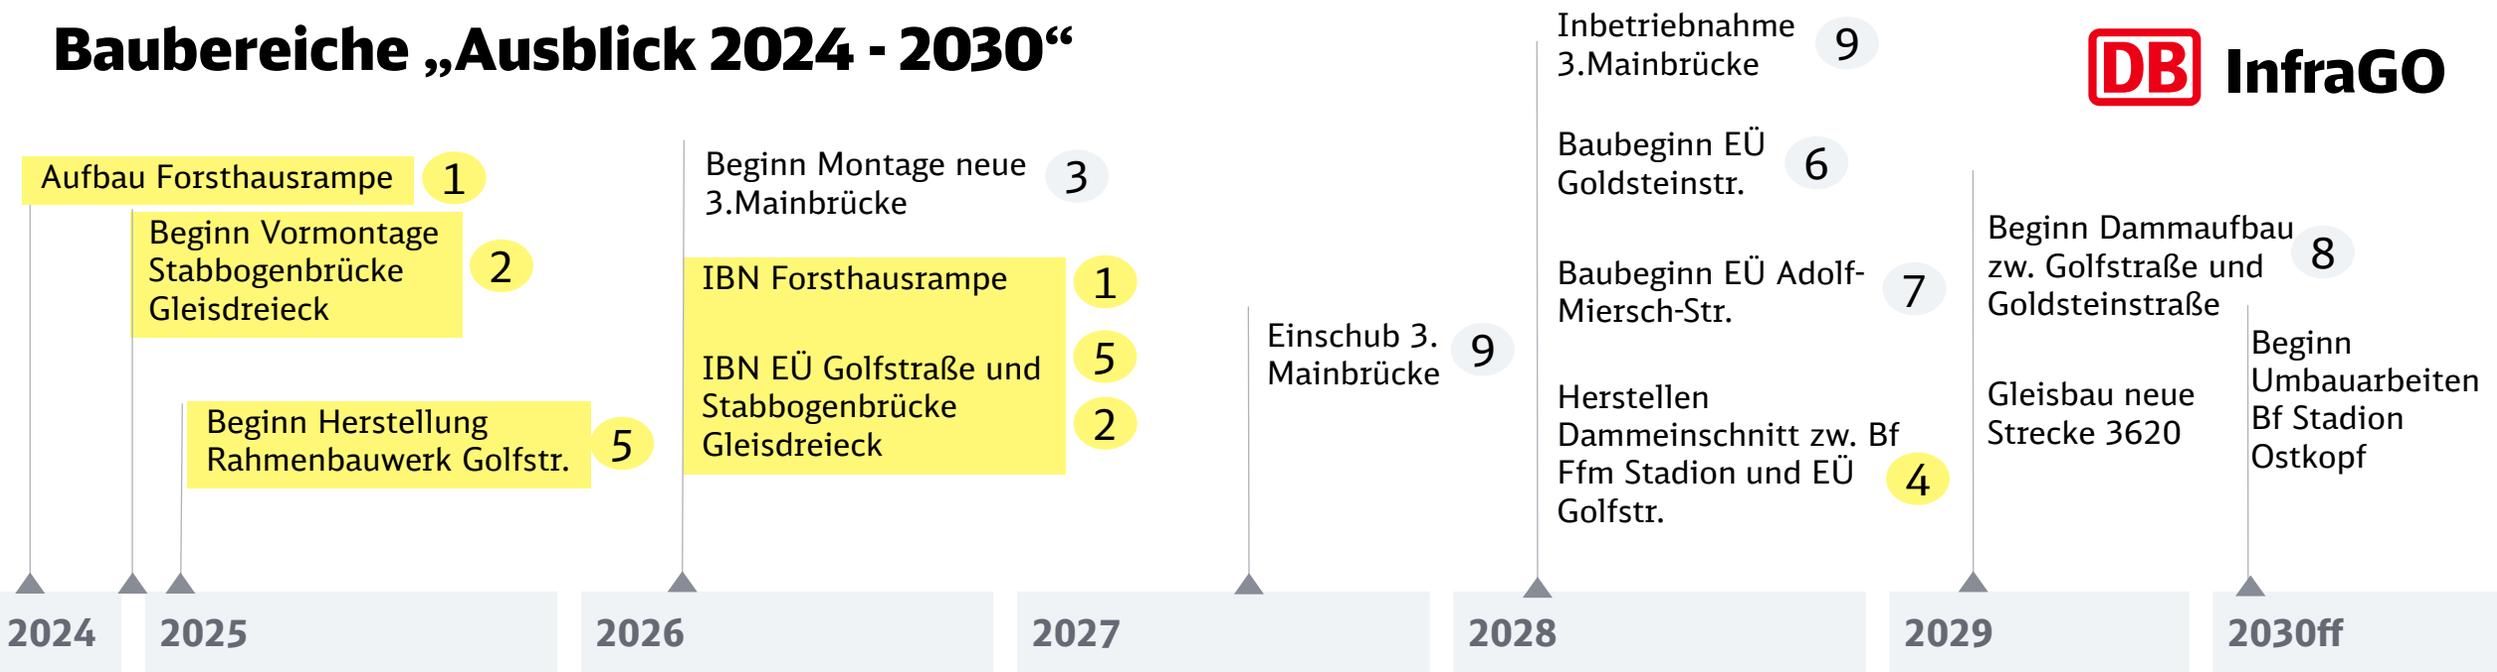

Quelle: GoogleMaps

Bautätigkeiten 2024 - 2026 im Bereich Golfstraße / Gleisdreieck




Quelle: GoogleMaps

Bautätigkeiten 2024 - 2026 im Bereich Golfstraße / Gleisdreieck

Q4 / 2024	1. HJ / 2025	2. HJ / 2025	1. HJ / 2026	2. HJ / 2026
Rodungsarbeiten im Bereich Golfstraße	Beginn Vormontage Stabbogenbrücke Gleisdreieck	Herstellung Rahmenbauwerk EÜ Golfstraße	Ausbau der Hilfsbrücken	Straßenbau Golfstraße
Abbruch alte Widerlager Süd EÜ Golfstraße	Einbringen Spundwände für Gründung Stabbogenbrücke Gleisdreieck	Vormontage Stabbogenbrücke Gleisdreieck	Einschub Stabbogenbrücke	Neubau Rettungszufahrt
Einrichten Baustelleneinrichtungsfläche Gleisdreieck	Einbau Spundwände für bauzeitliche Verkehrsführung Golfstraße	Rückbau bauzeitliche Verkehrsführung	Inbetriebnahme Forsthausstrecke	Restarbeiten
	Abbruch alte Widerlager Nord EÜ Golfstraße			
	Beginn Herstellung Rahmenbauwerk EÜ Golfstraße			
	Einbringen Spundwände für Gründung EÜ Golfstraße			

Legende:
Lärmintensive Arbeiten in blau dargestellt


Rodungsarbeiten / Verbau für Gründung Stabbogenbrücke Gleisdreieck InfraGO

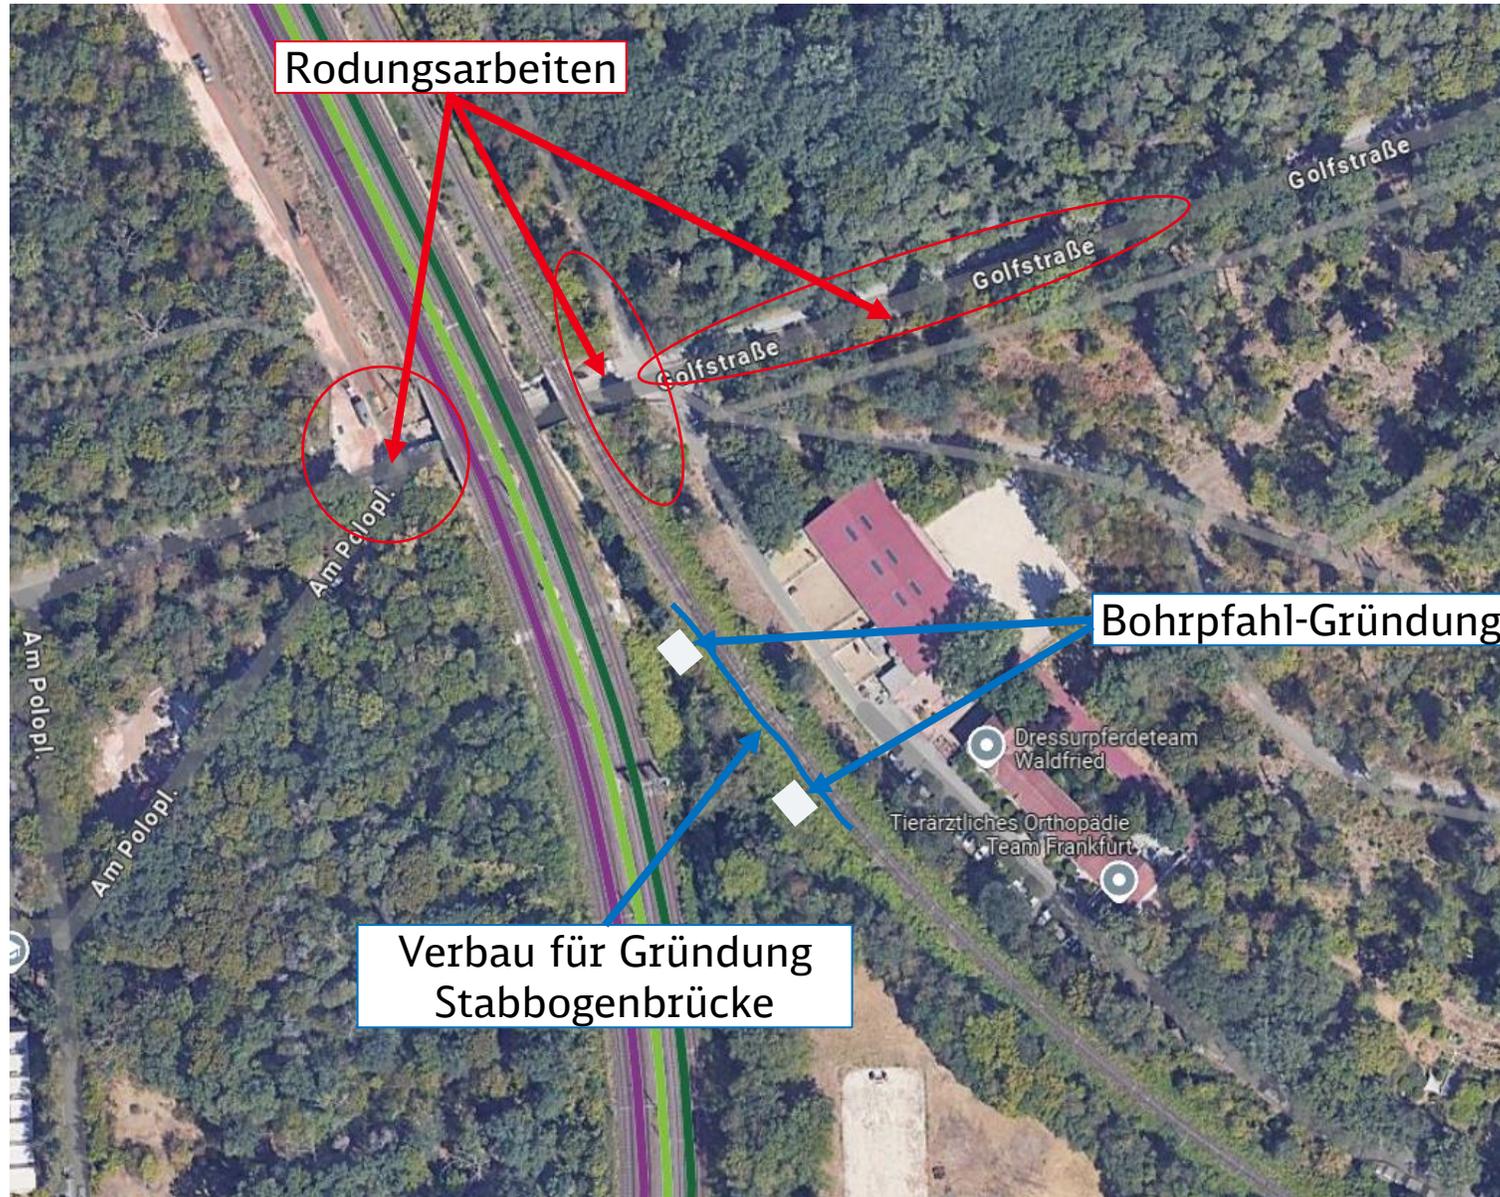


Abbruch Widerlager EÜ Golfstraße




Abbruch Widerlager EÜ Golfstraße

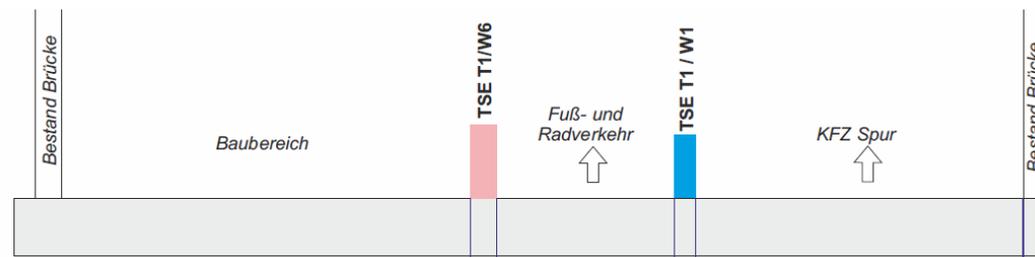


Widerlager Südseite

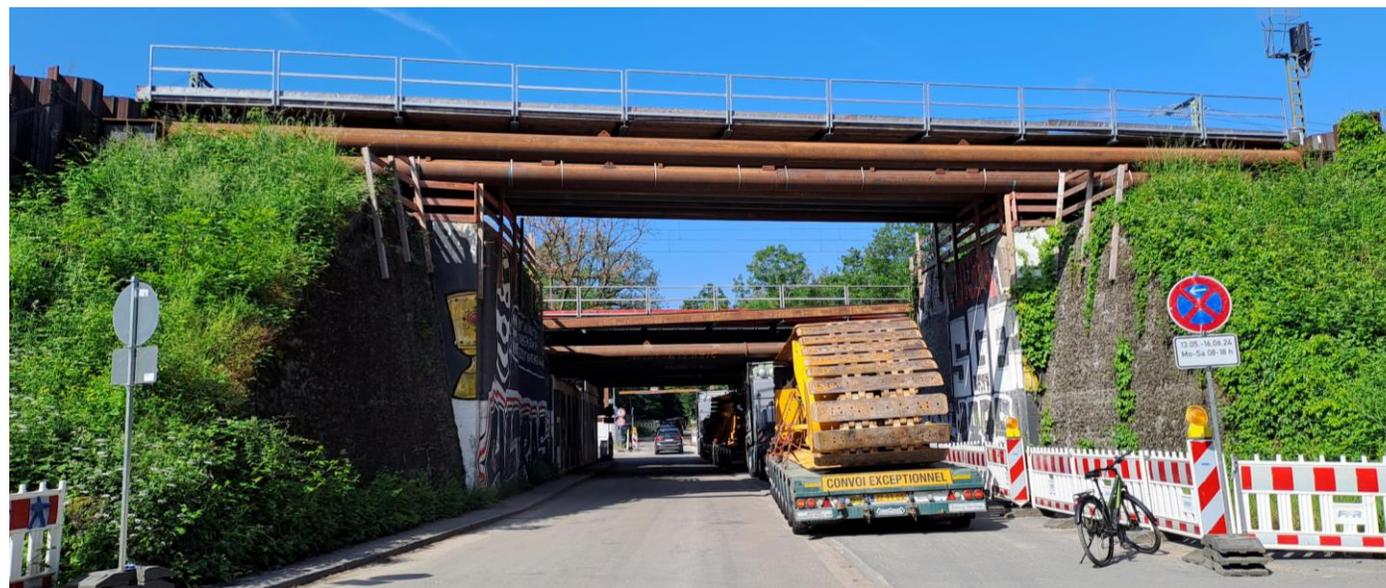


Widerlager Nordseite

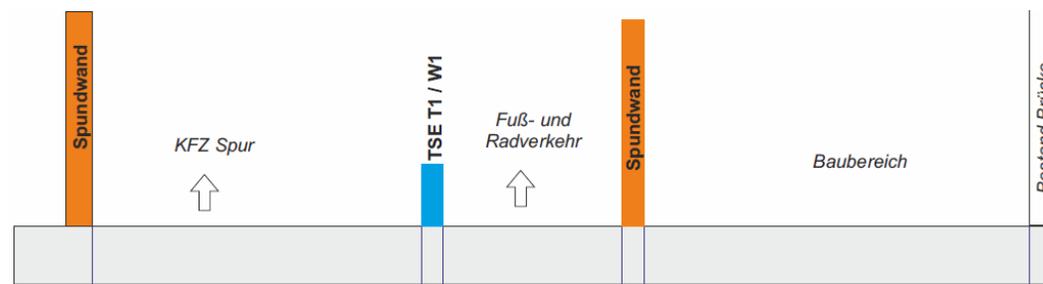


Abbruch Widerlager Süd EÜ Golfstraße

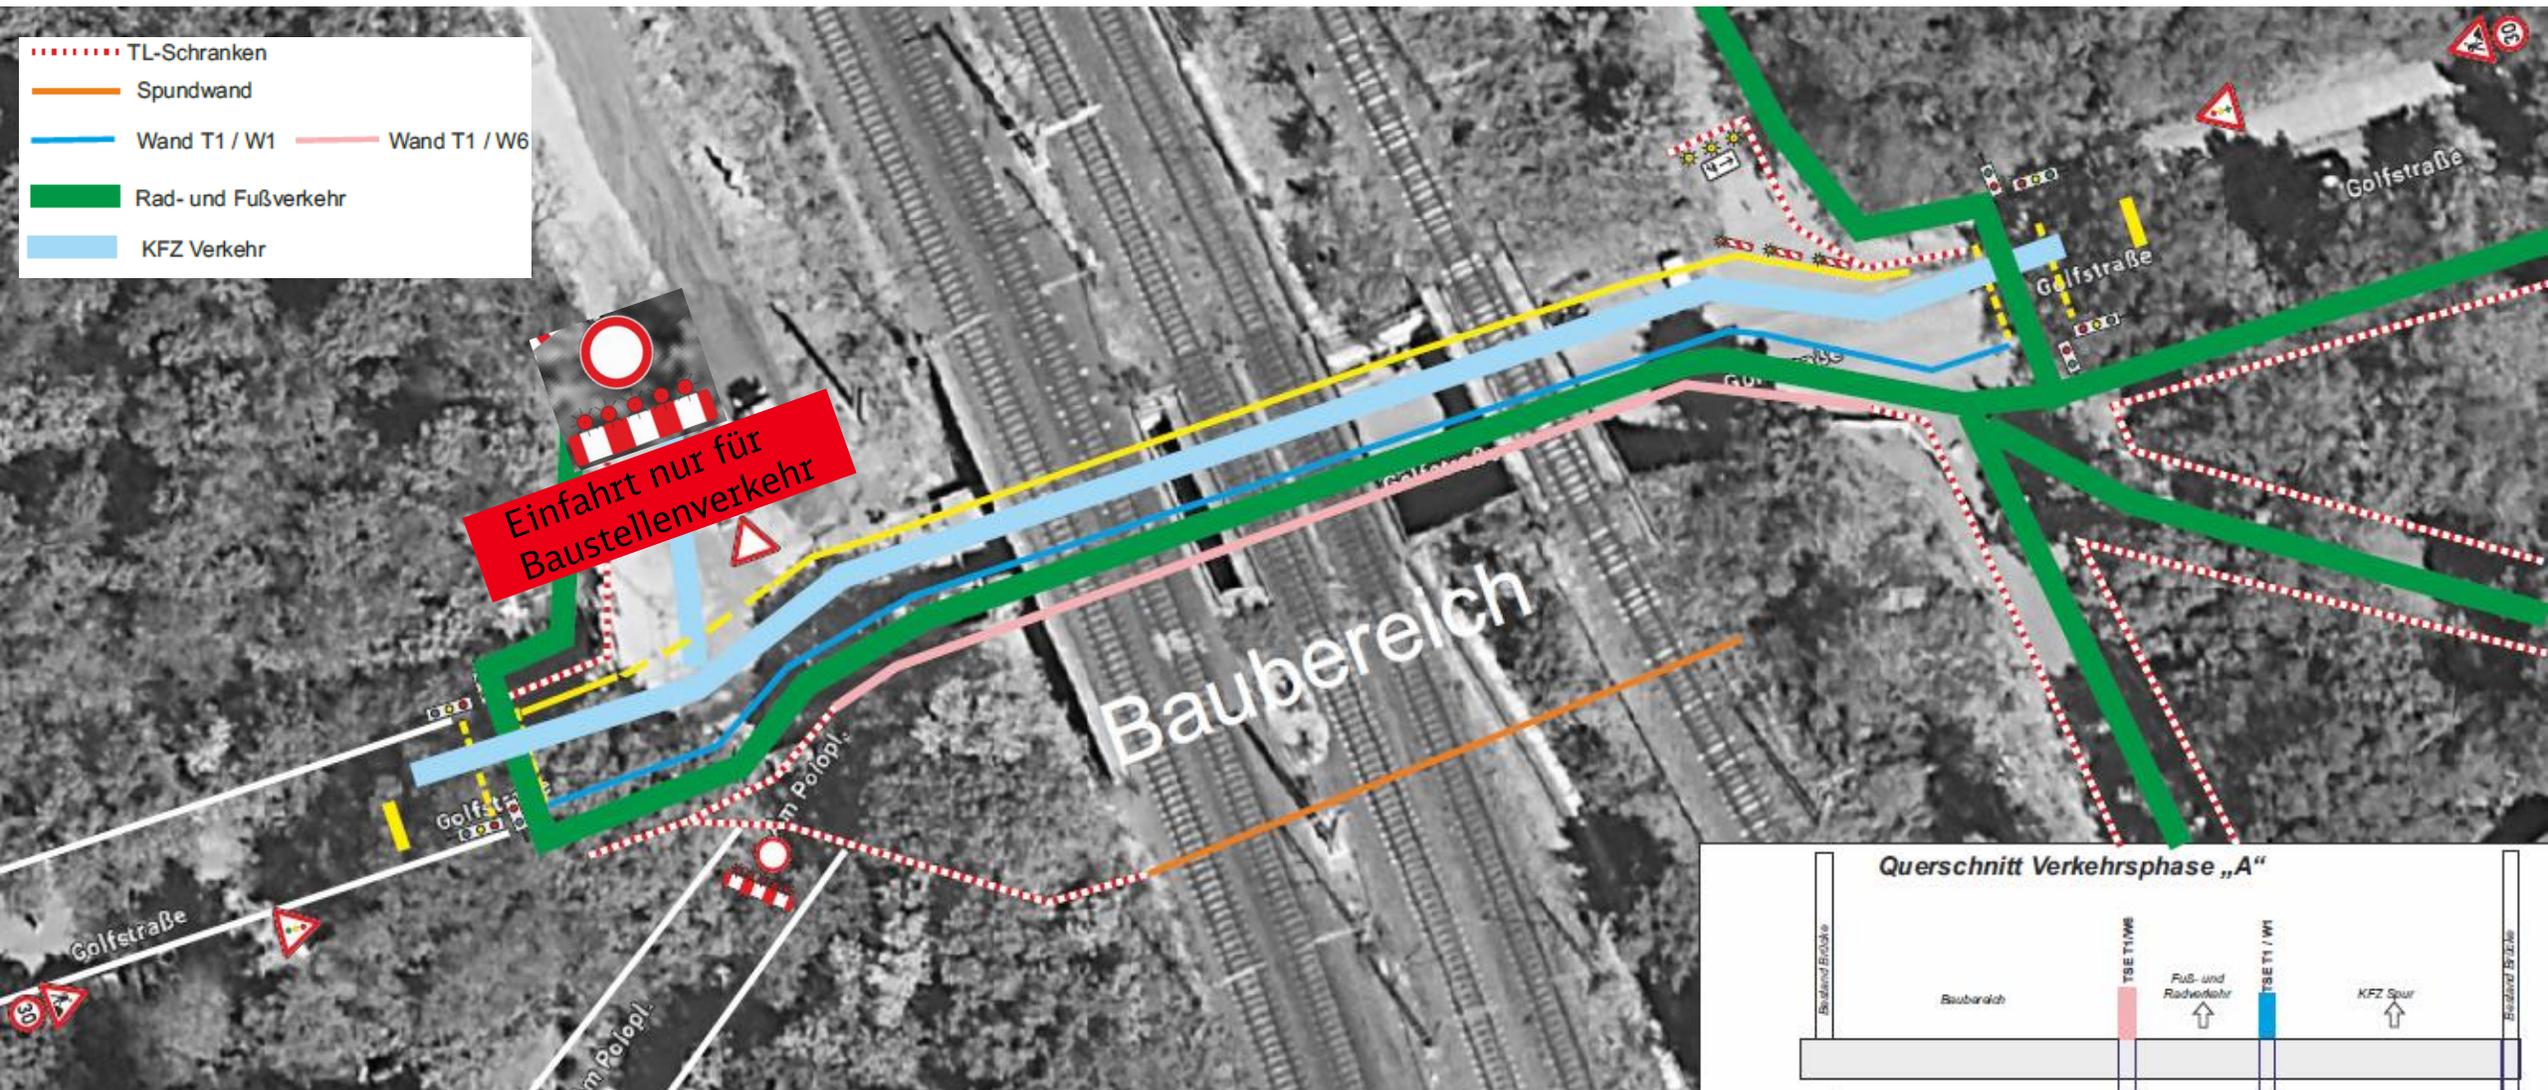



Bauzeitliche Straßenführung

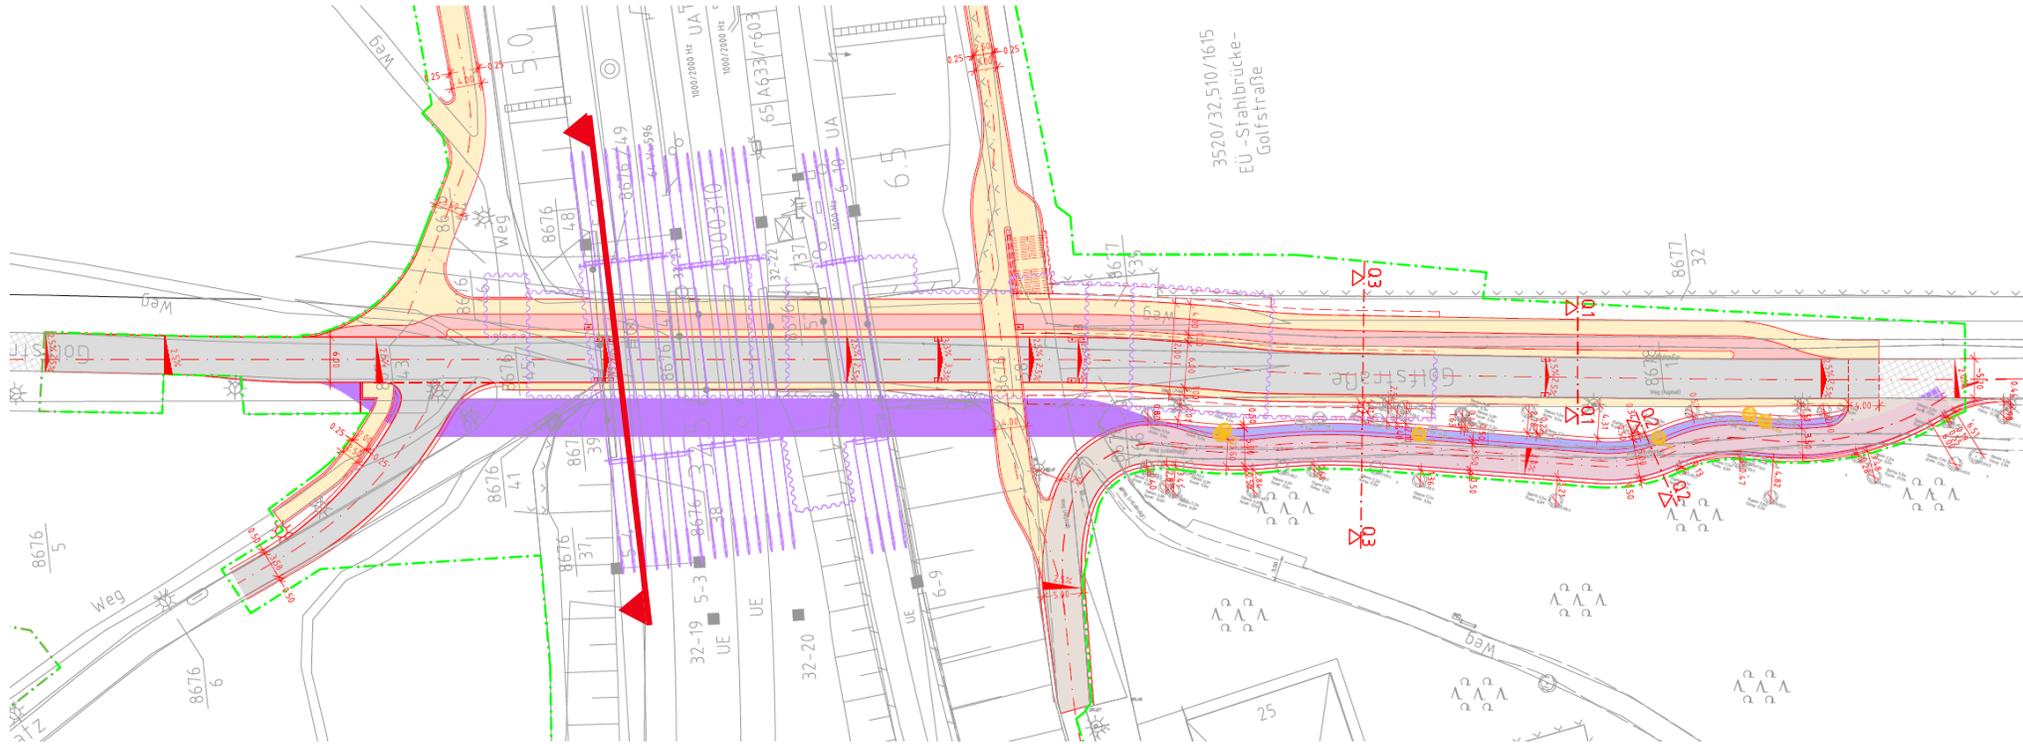

Abbruch Widerlager Nord EÜ Golfstraße

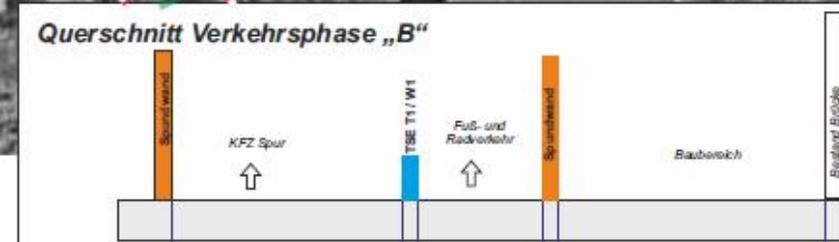


Luftbild Golfstraße

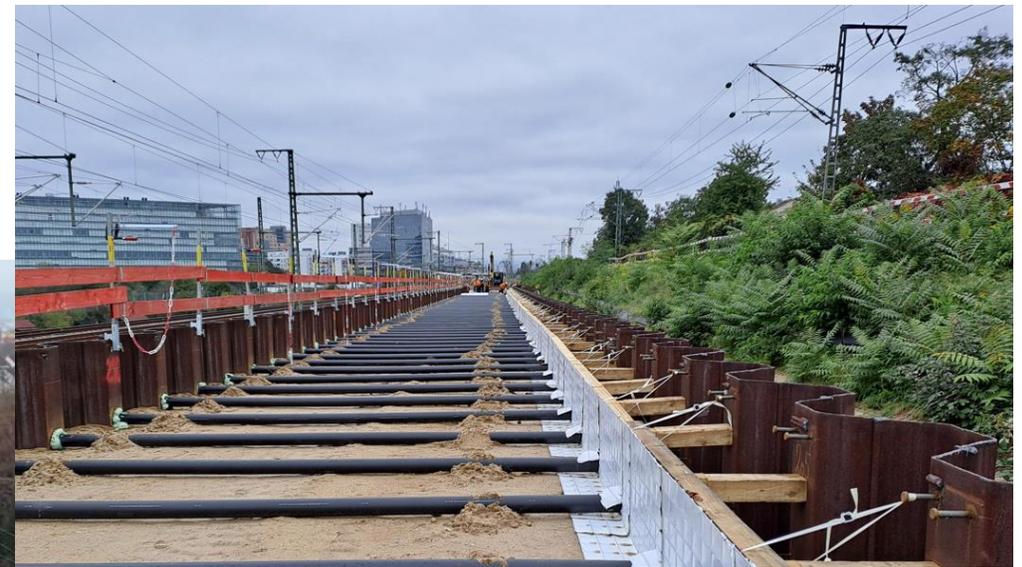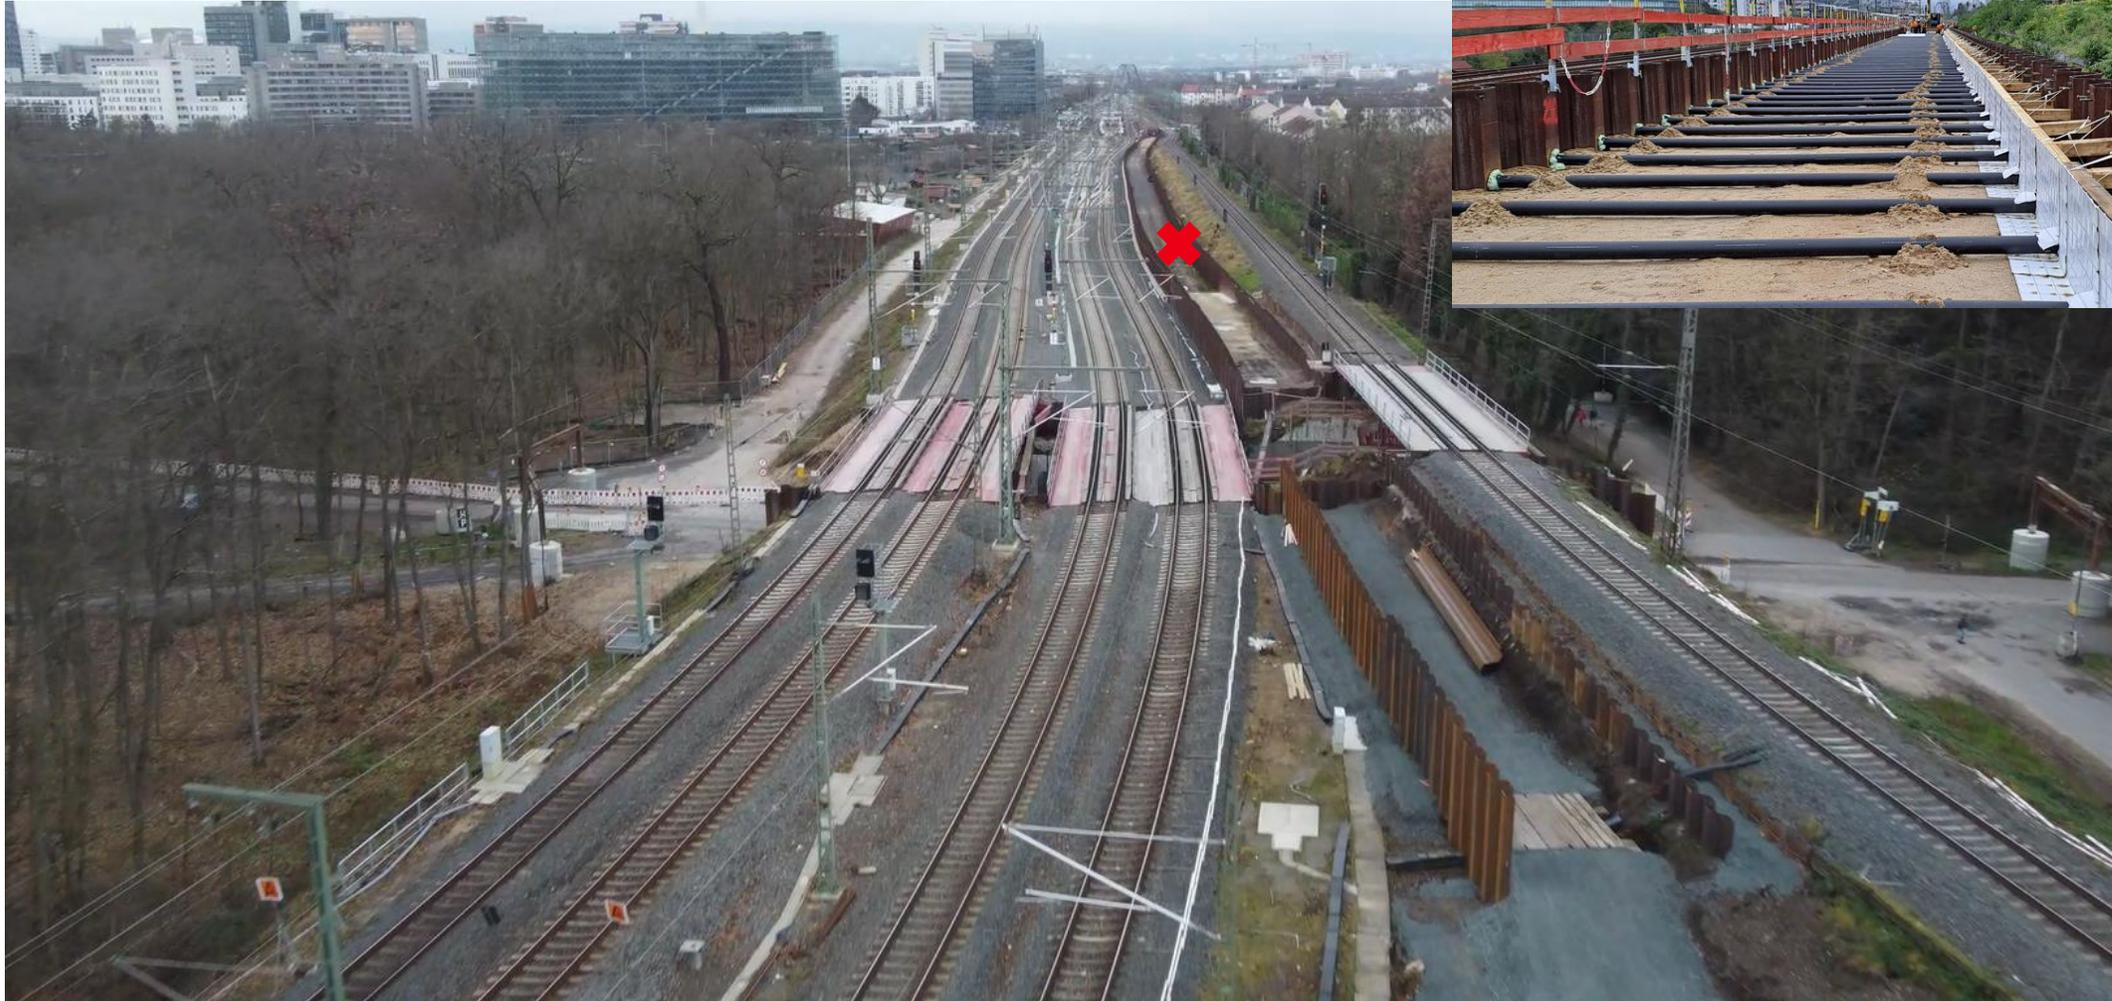


Okt. 2024

Dez. 2023

Eisenbahnüberführung (EÜ) Golfstraße

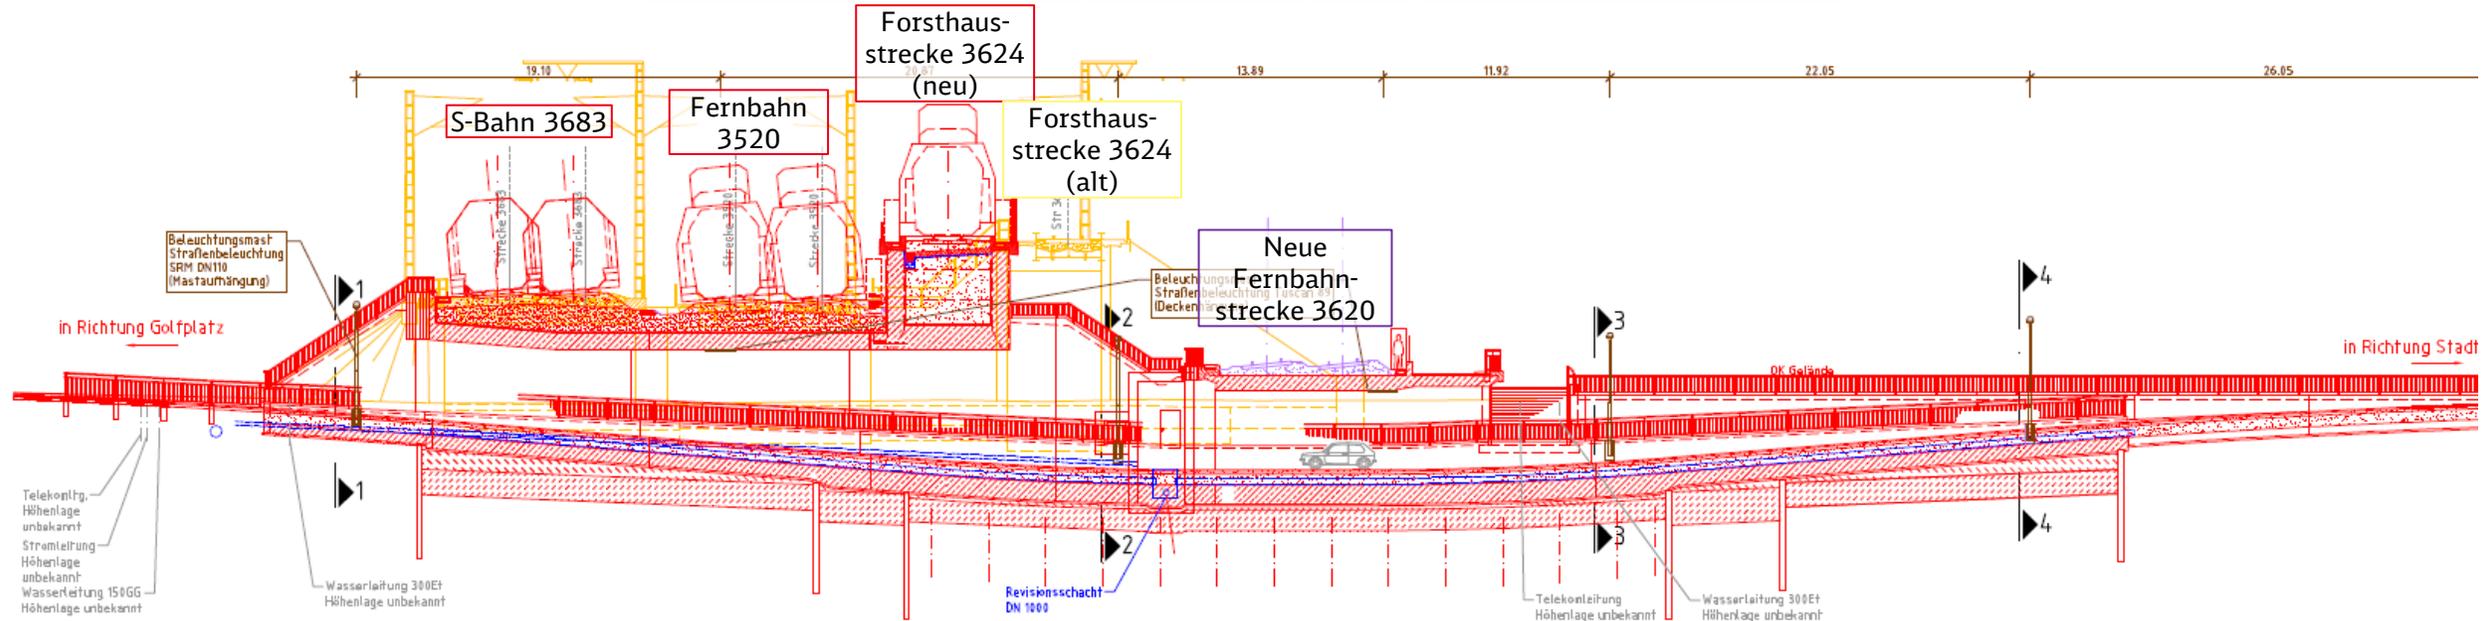


Eisenbahnüberführung (EÜ) Golfstraße

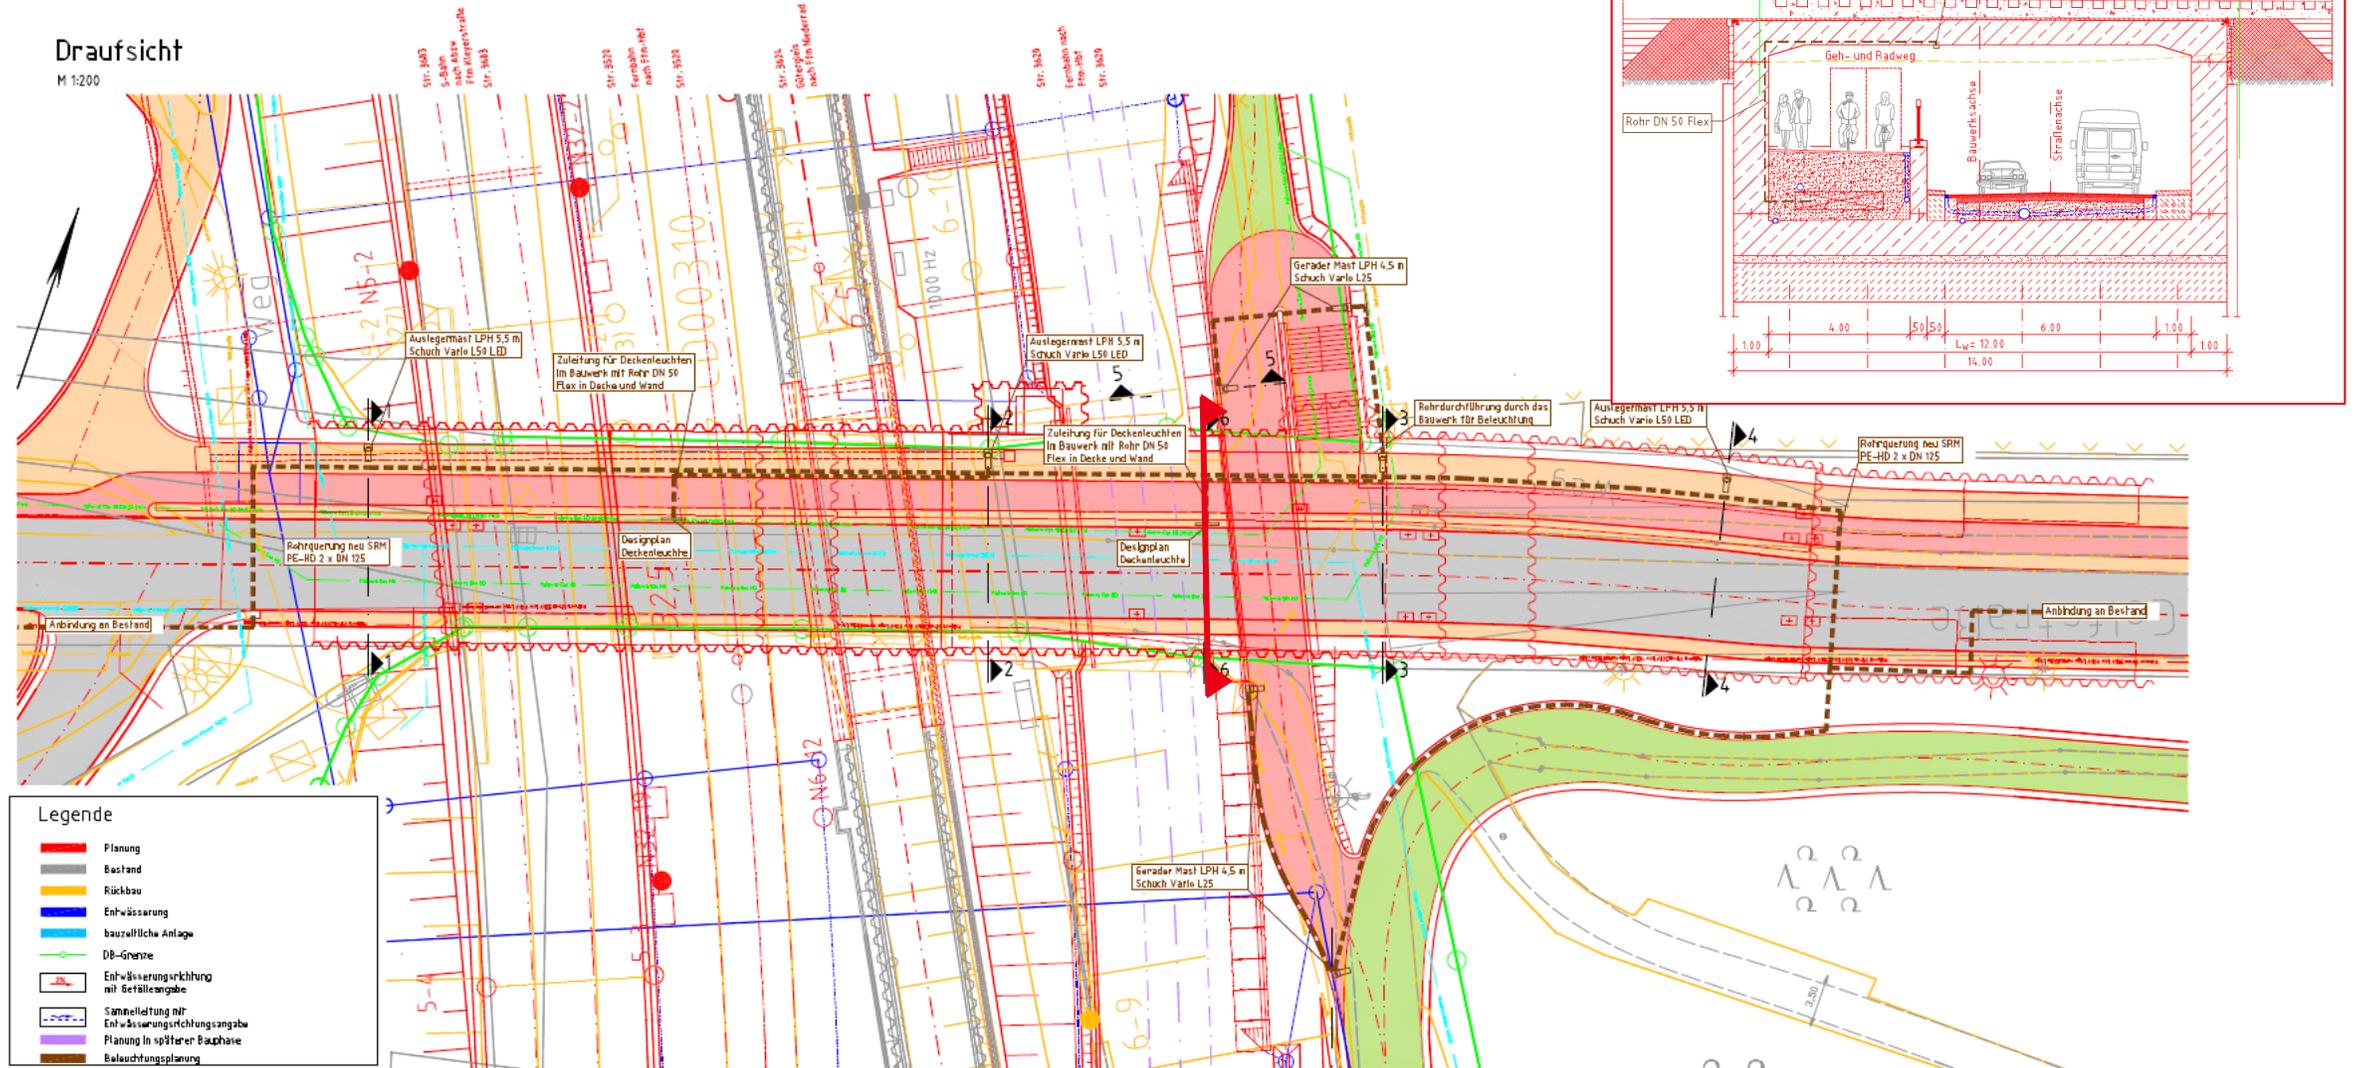


Stabbogenbrücke (Kreuzungsbauwerk) Gleisdreieck

Längsschnitt A-A
M 1:100

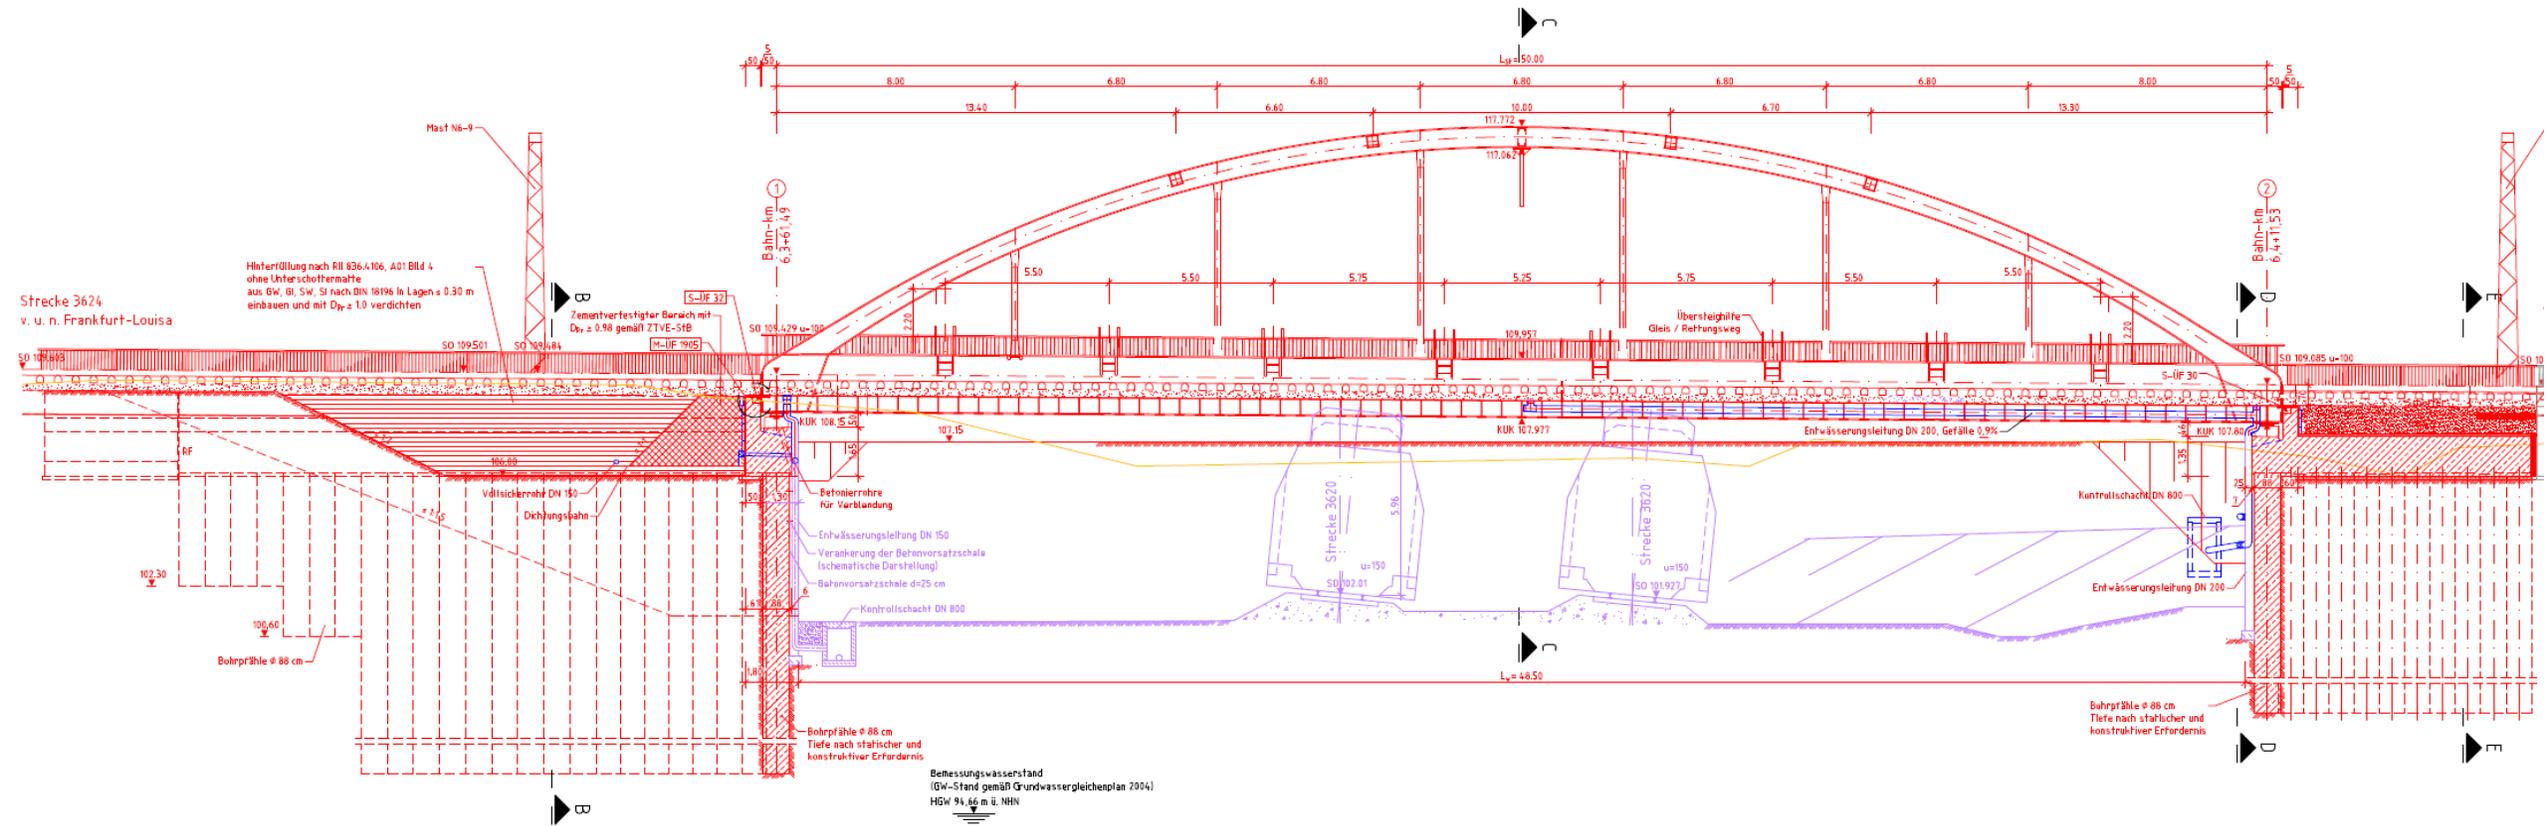

Montagefläche und Einschub Stabbogenbrücke Gleisdreieck

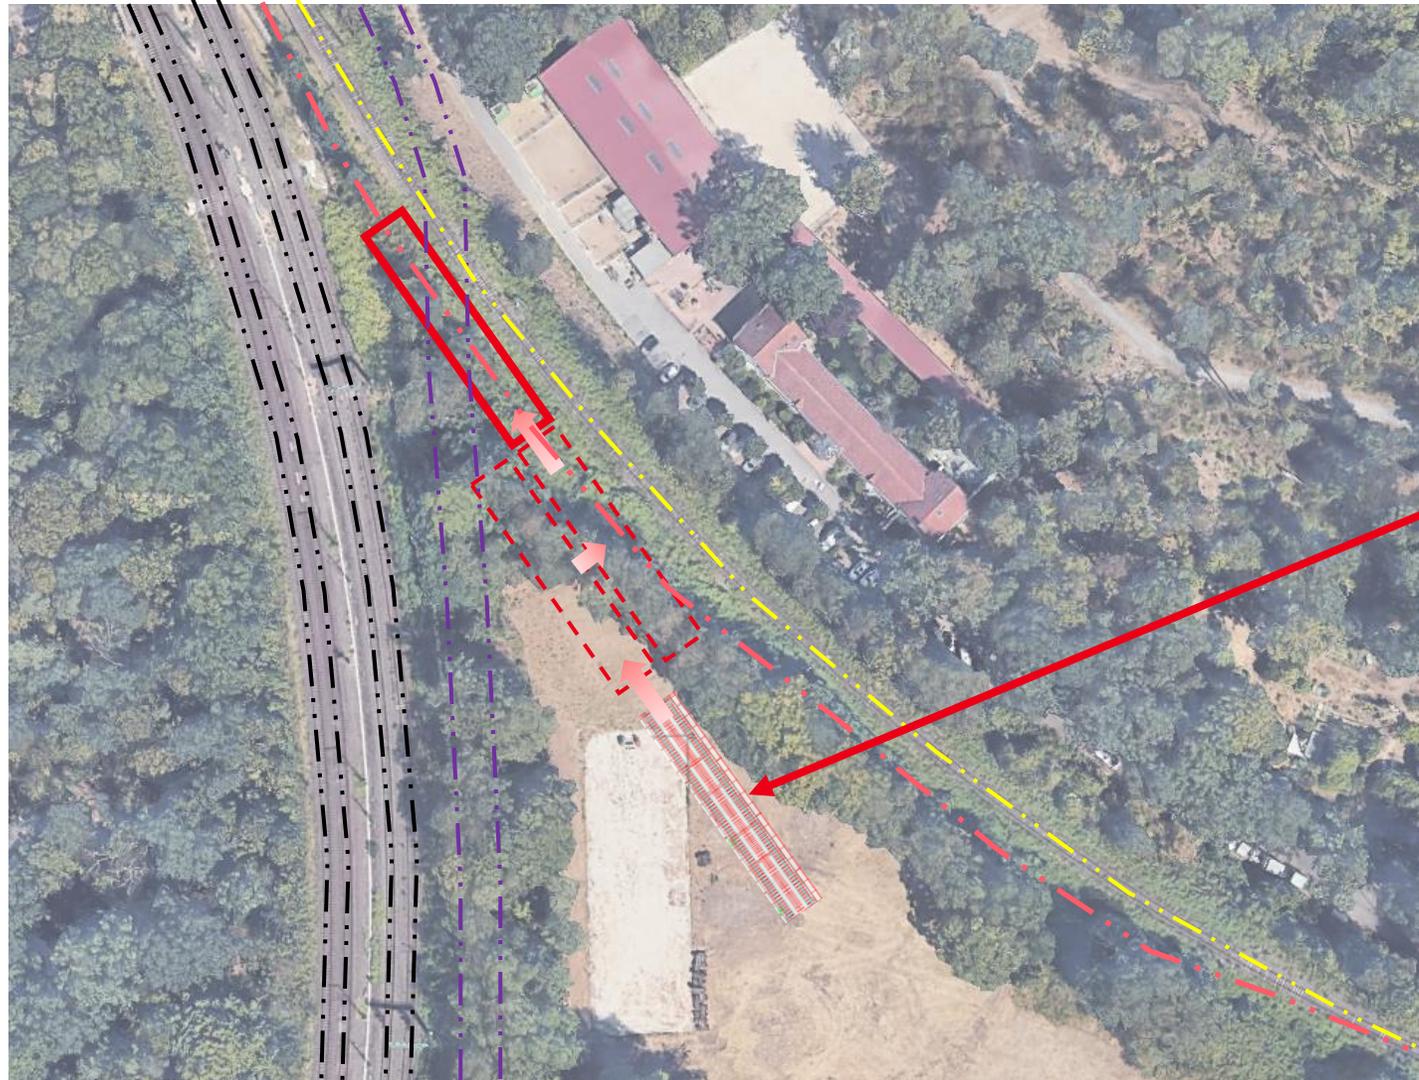

Vormontagefläche
Stabbogenbrücke
Gleisdreieck

Bestand - Blickrichtung Süd - „Bereich Abzw. Forsthaus“



Planung - Blickrichtung Süd - „Bereich Abzw. Forsthaus“



Animation: Gegenwart vs. Zukunft

Bestand - Blickrichtung Nord - „Bereich Abzw. Forsthaus“



Planung - Blickrichtung Nord - „Bereich Abzw. Forsthaus“



An aerial photograph of a large steel truss railway bridge spanning a wide river. The bridge has multiple tracks and a train is visible crossing it. In the background, a city with various buildings and greenery is visible under a clear blue sky. A red horizontal line is positioned below the main text.

**Vielen Dank für die
Aufmerksamkeit!**



InfraGO